


RZUT PARTERU SKALA 1:100

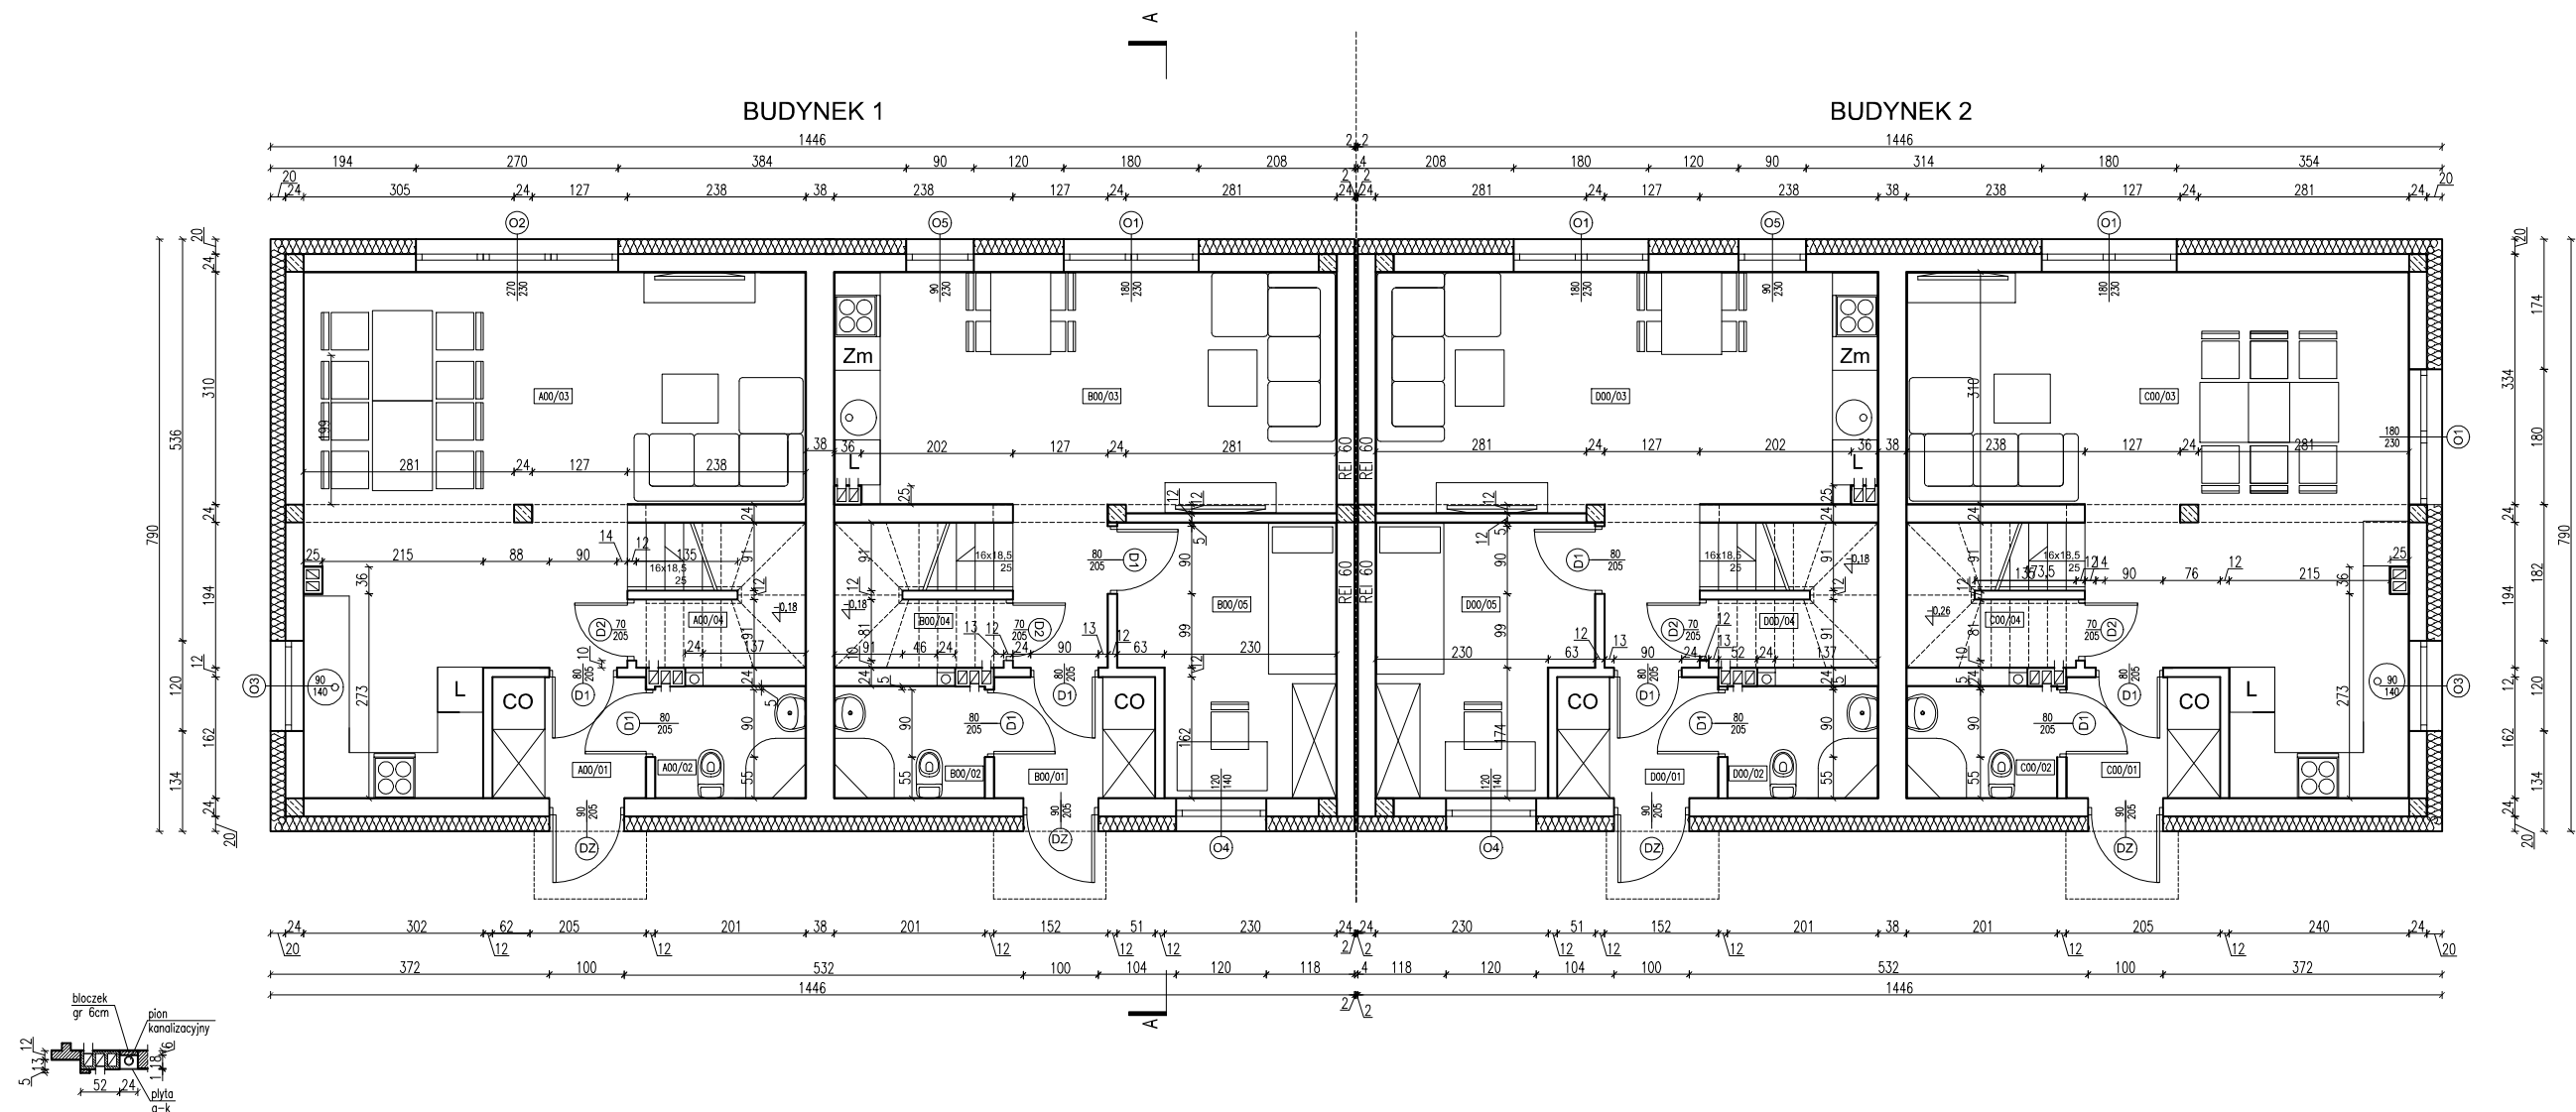

Zestawienie powierzchni


POZIOM PARTERU

I.p.	Nazwa pomieszczenia	Powierzchnia użytkowa m ²	Powierzchnia netto m ²	Posadzka
Lokal A				
A00/01	Wiatrołap	3.26	3.26	Płytki gresowe
A00/02	Lazienka	2.95	2.95	Płytki gresowe
A00/03	Salon/Kuchnia	33.96	33.96	Płytki gresowe
A00/04	Schówek	1.69	3.83	Płytki gresowe
Łącznie poziom parteru – lokal A		41.86	44,00	
Lokal B				
B00/01	Wiatrołap	3.42	3.42	Płytki gresowe
B00/02	Lazienka	2.95	2,95	Płytki gresowe
B00/03	Salon/Kuchnia	23.57	23.57	Płytki gresowe
B00/04	Schówek	1.69	3.83	Płytki gresowe
B00/05	Gabinet	9.55	9.55	Płytki gresowe
Łącznie poziom parteru – lokal B		41.18	43.32	
Łącznie poziom parteru – budynek 1		83.04	87.32	

Zestawienie powierzchni

POZIOM PARTERU

I.p.	Nazwa pomieszczenia	Powierzchnia użytkowa m ²	Powierzchnia netto m ²	Posadzka
Lokal C				
C00/01	Wiatrołap	3.26	3.26	Płytki gresowe
C00/02	Lazienka	2.95	2.95	Płytki gresowe
C00/03	Salon/Kuchnia	33.96	33.96	Płytki gresowe
C00/04	Schówek	1.69	3.83	Płytki gresowe
Łącznie poziom parteru – lokal C		41.86	44,00	
Lokal D				
D00/01	Wiatrołap	3.42	3.42	Płytki gresowe
D00/02	Lazienka	2.95	2,95	Płytki gresowe
D00/03	Salon/Kuchnia	23.57	23.57	Płytki gresowe
D00/04	Schówek	1.69	3.83	Płytki gresowe
D00/05	Gabinet	9.55	9.55	Płytki gresowe
Łącznie poziom parteru – lokal D		41.18	43.32	
Łącznie poziom parteru – budynek 2		83.04	87.32	

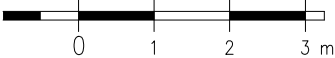

Inwestor	"Mój Dom - Jan Puka, Magdalena Szreniawa" S.C 32-005 Niepołomice, ul. Kasztanowa 6b			A-02	
Adres obiektu	dz. nr ewid.: 15/1, obr. ewid. Niepołomice				
Zamierzenie budowlane	Dwa budynki mieszkalne, jednorodzinne, dwulokalne w zabudowie bliźniaczej wraz z infrastrukturą techniczną, dojazdami i dojazdami na dz. nr. ewid. 15/1 w m. Niepołomice.				
Faza	PROJEKT BUDOWLANY			Branża	Architektura
Treść rysunku	RZUT PARTERU	Nr uprawnień	Podpis	Data	12/2024
Projektant	mgr inż. arch. Maria Bulka	MPOIA/063/2013		Skala	1:100